


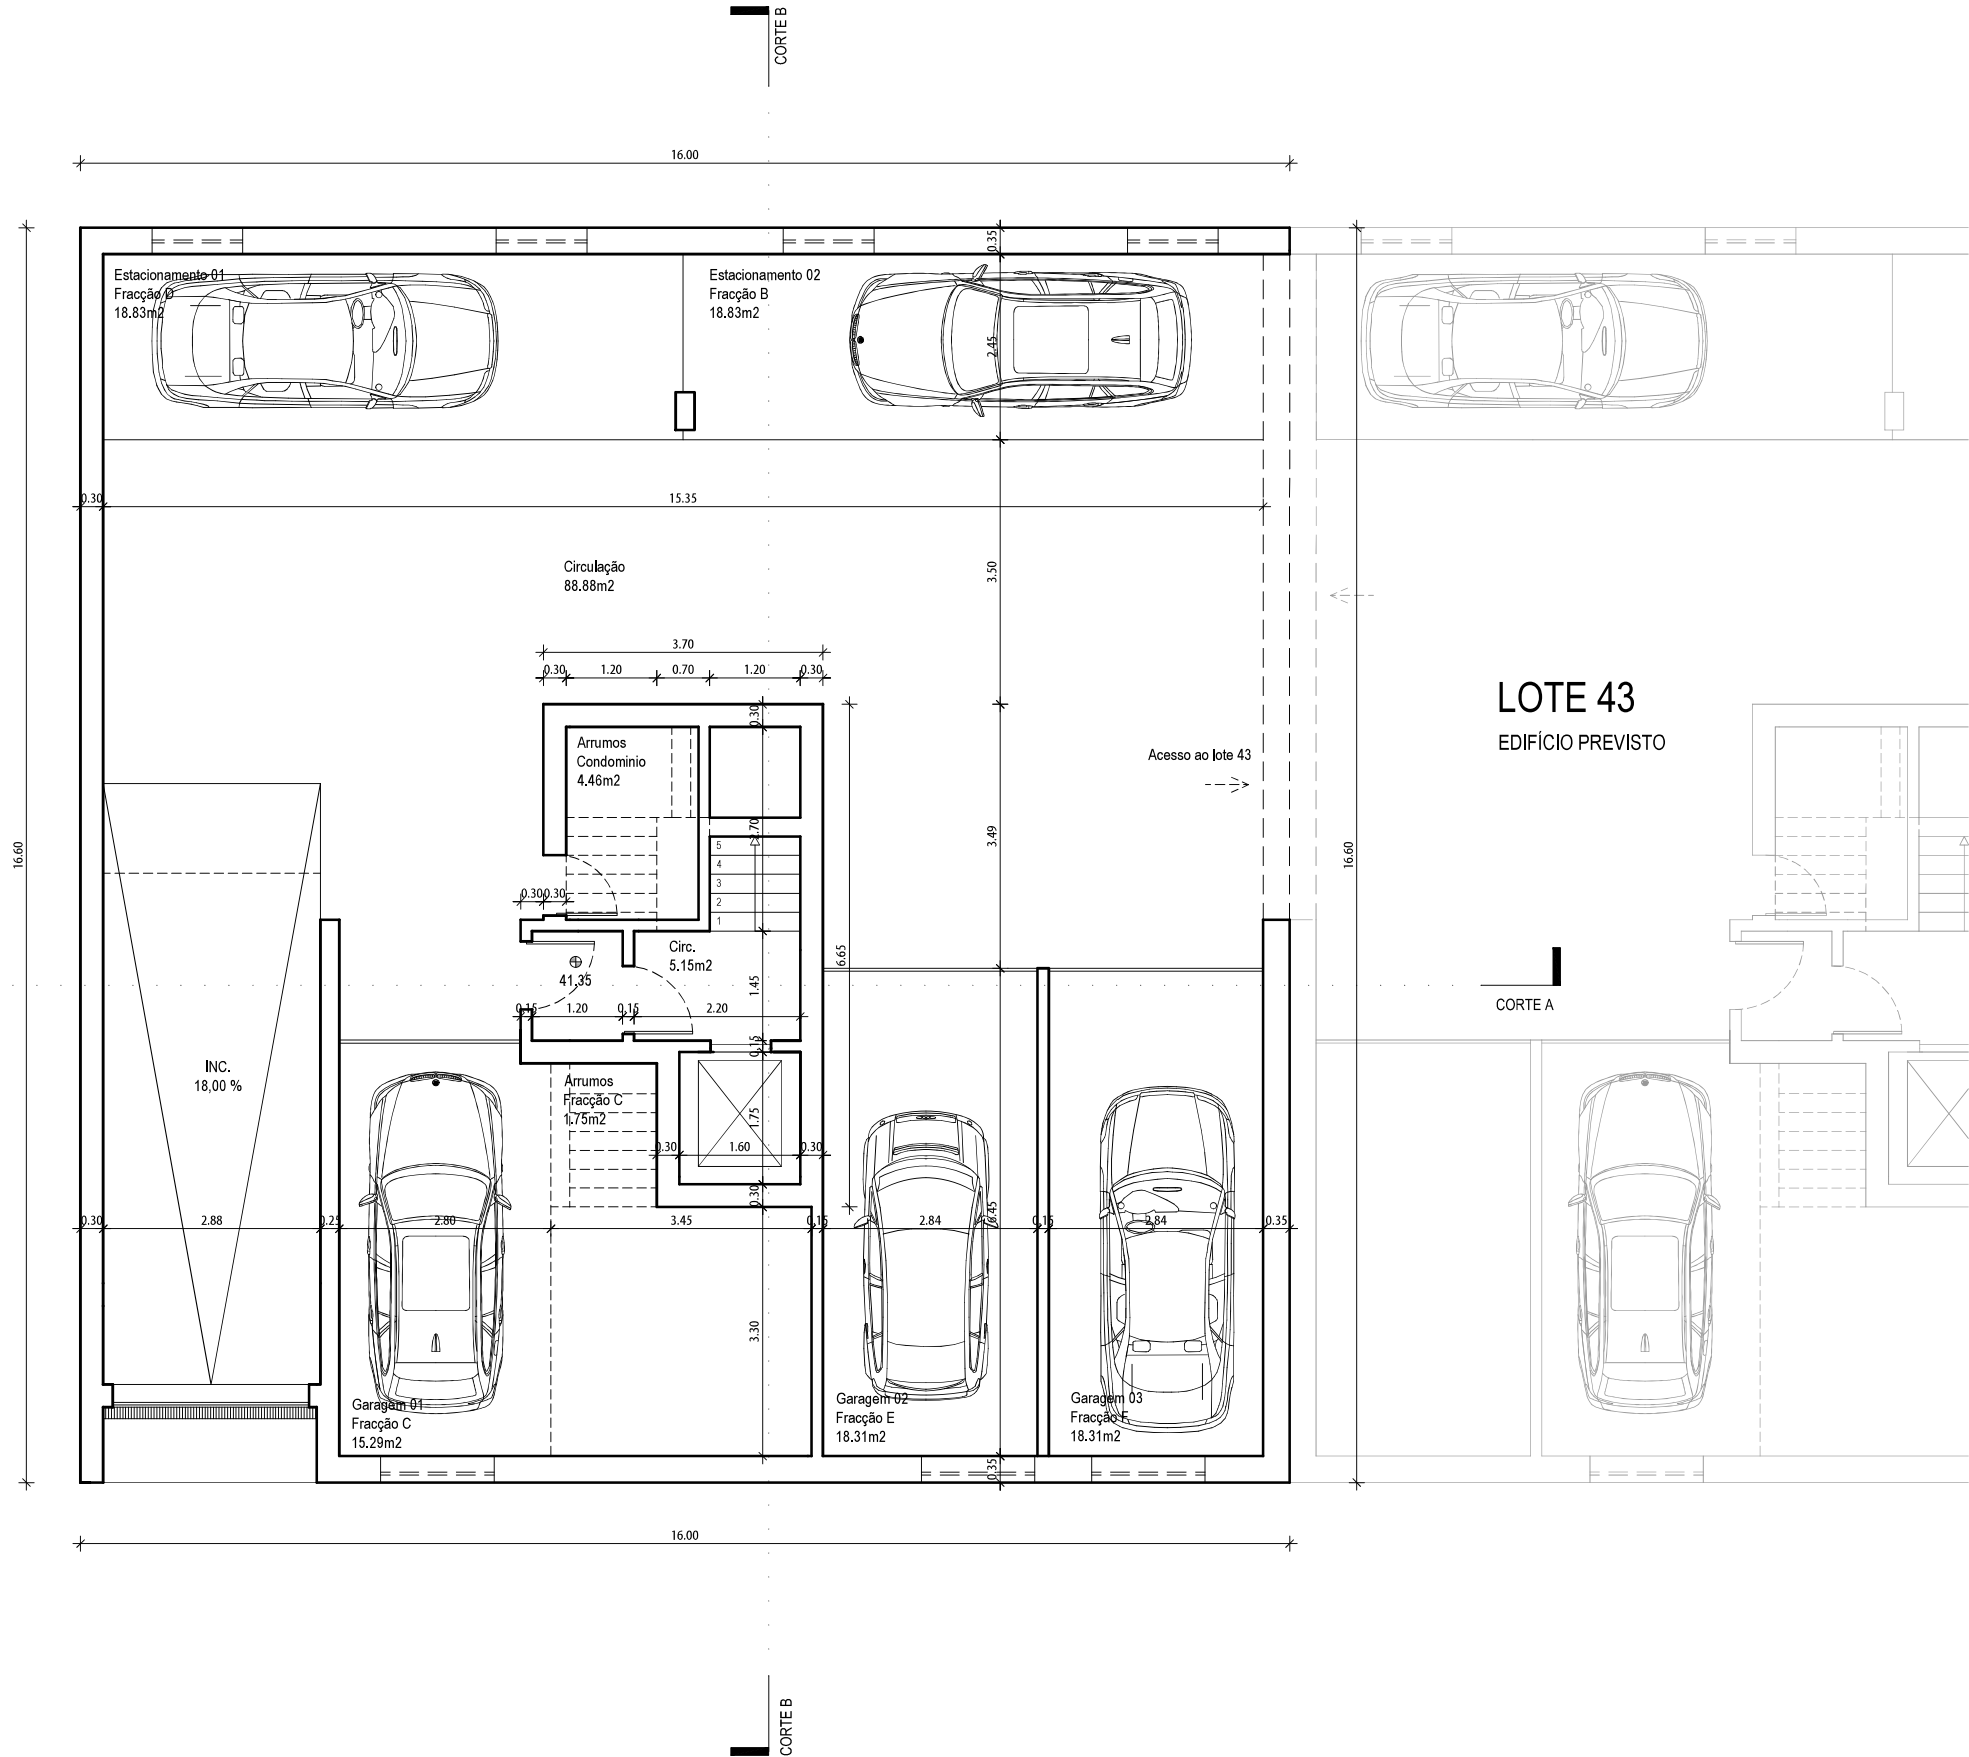

NOTA:
NÃO MEDIR OS DESENHOS. USAR SÓ A COTAGEM.
TODAS AS COTAS DEVEM SER VERIFICADAS EM OBRA.
PARA QUALQUER ALTERAÇÃO, TERÁ DE SER CONSULTADO PREVIAMENTE O PROJECTISTA.
O PRESENTE PROJECTO SÓ PODE SER UTILIZADO EM OBRA DEPOIS DE APROVADO E LICENCIADO PELAS ENTIDADES COMPETENTES.

revisão	data	Data de plotagem: 2024-09-17



AVENIDA DA REPÚBLICA N.º 121, 123 E 125, ARRENTELA,
2840-741 SEIXAL / PORTUGAL
Tel: (+351) 212 229 118 Fax: (+351) 212 229 119 E-mail: info@aes.com.pt
www.aes.com.pt (GPS: N 38° 37.509' - W 009° 06.209')

N/REF.

494/21

PROJECTO
Arquitetura
Habitação Multifamiliar

LOCAL
Rua Augusto Abelaira, Lote 44, Seixal


TÉCNICO RESPONSÁVEL
António Albuquerque, Arq. to

FASE DO PROJECTO
DATA
Setembro 2024

DESIGNAÇÃO
Planta Piso -1

ESCALA
1:100
DESENHO N.º
002

ESTE DESENHO É PROPRIEDADE DO AUTOR E NÃO PODE SER REPRODUZIDO, DIVULGADO OU COPIADO, NO TODO OU EM PARTE, SEM AUTORIZAÇÃO EXPRESSA. RESERVADOS TODOS OS DIREITOS PELA LEGISLAÇÃO EM VIGOR.

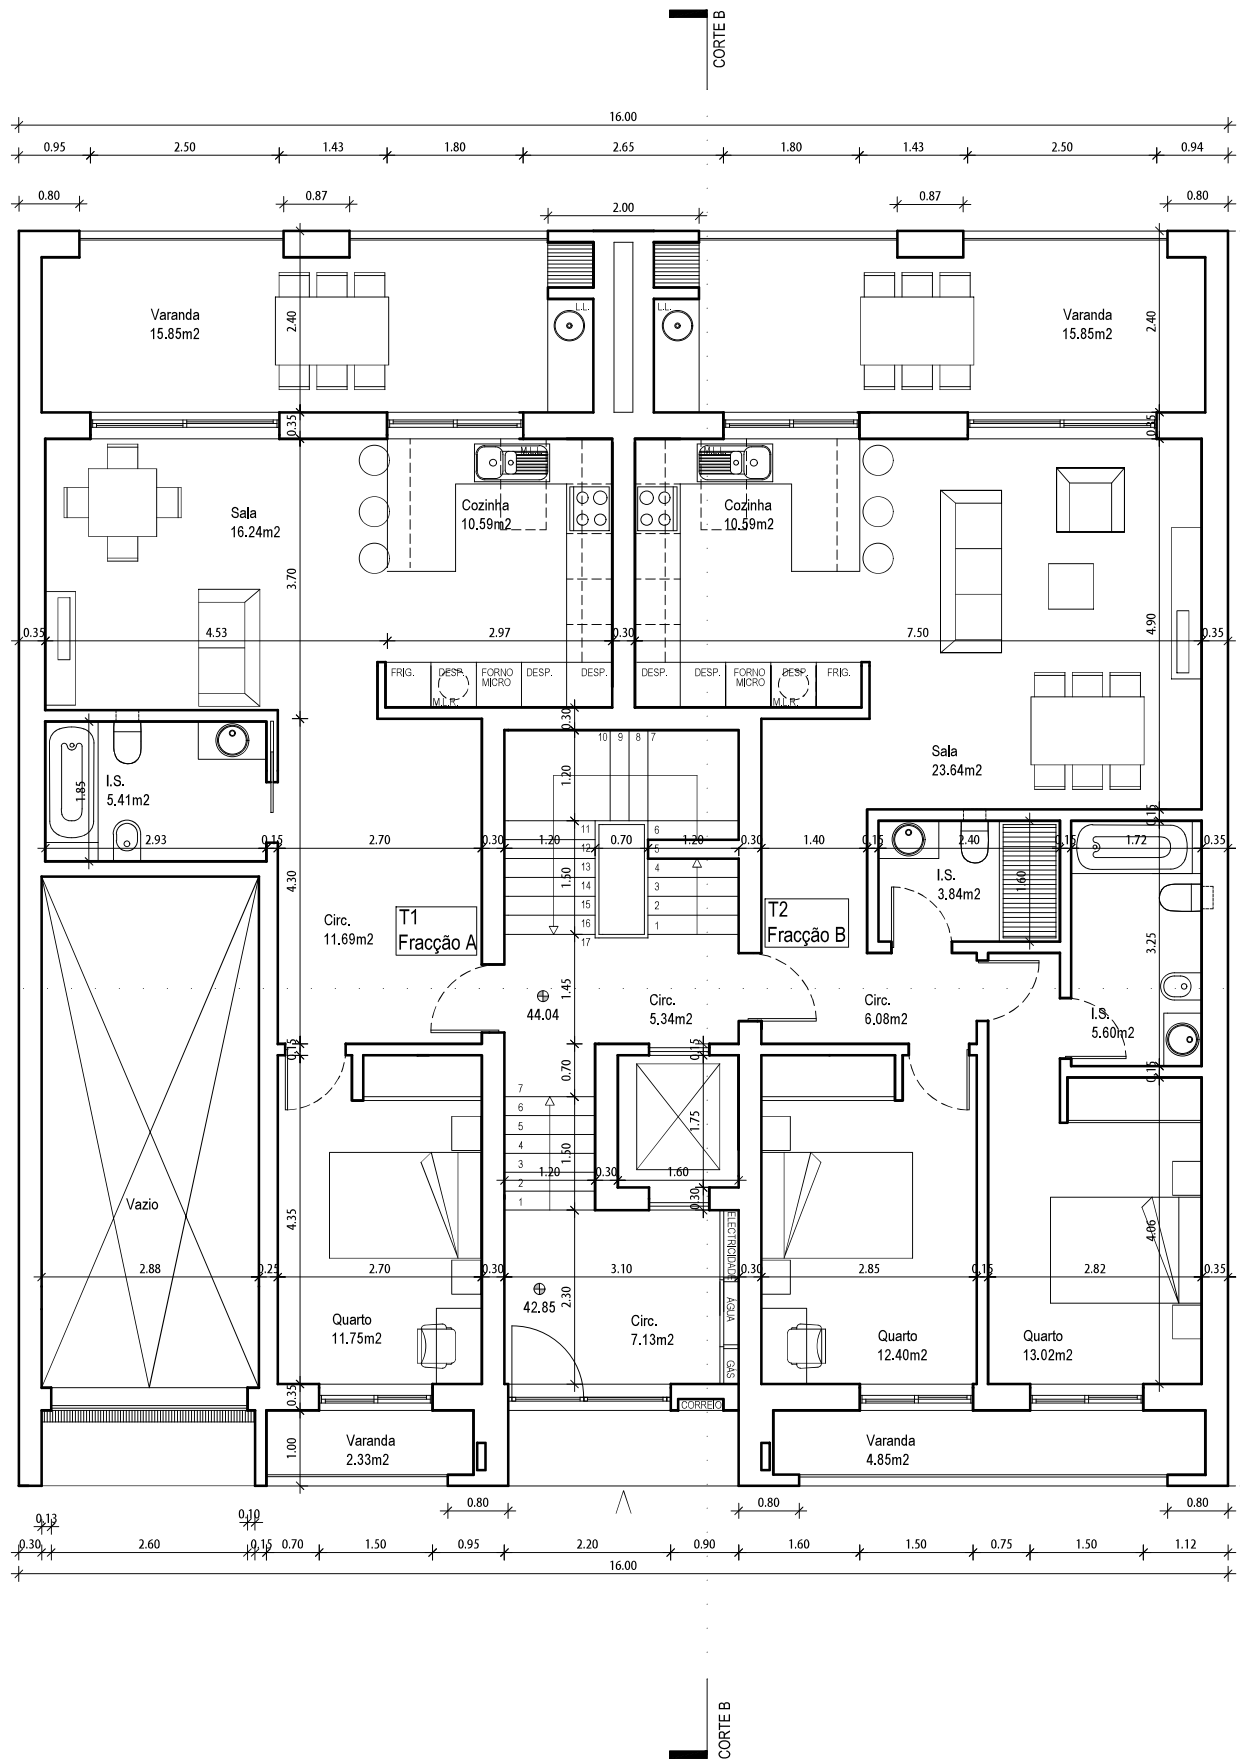

NOTA:
NÃO MEDIR OS DESENHOS. USAR SÓ A COTAGEM.
TODAS AS COTAS DEVEM SER VERIFICADAS EM OBRA.
PARA QUALQUER ALTERAÇÃO, TERÁ DE SER CONSULTADO PREVIAMENTE O PROJECTISTA.
O PRESENTE PROJECTO SÓ PODE SER UTILIZADO EM OBRA DEPOIS DE APROVADO E LICENCIADO PELAS ENTIDADES COMPETENTES.

revisão	data	Data de plotagem: 2024-09-17

AES

SOLUÇÕES CRIATIVAS E INTEGRADAS

ARQUITECTURA
ENGENHARIA
SERVIÇOS

AVENIDA DA REPÚBLICA N.º 121, 123 E 125, ARRENTELA,
2840-741 SEIXAL / PORTUGAL
Tel: (+351) 212 229 118 Fax: (+351) 212 229 119 E-mail: info@aes.com.pt
www.aes.com.pt (GPS: N 38° 37.509' - W 009° 06.209')

N/REF.

494/21

PROJECTO
Arquitetura
Habitação Multifamiliar

LOCAL
Rua Augusto Abelaira, Lote 44, Seixal

TÉCNICO RESPONSÁVEL
António Albuquerque, Arq. to


FASE DO PROJECTO
Setembro 2024

DESIGNAÇÃO
Planta piso 1

ESCALA
1:100

DESENHO Nº
003

ESTE DESENHO É PROPRIEDADE DO AUTOR E NÃO PODE SER REPRODUZIDO, DIVULGADO OU COPIADO, NO TODO OU EM PARTE, SEM AUTORIZAÇÃO EXPRESSA. RESERVADOS TODOS OS DIREITOS PELA LEGISLAÇÃO EM VIGOR.

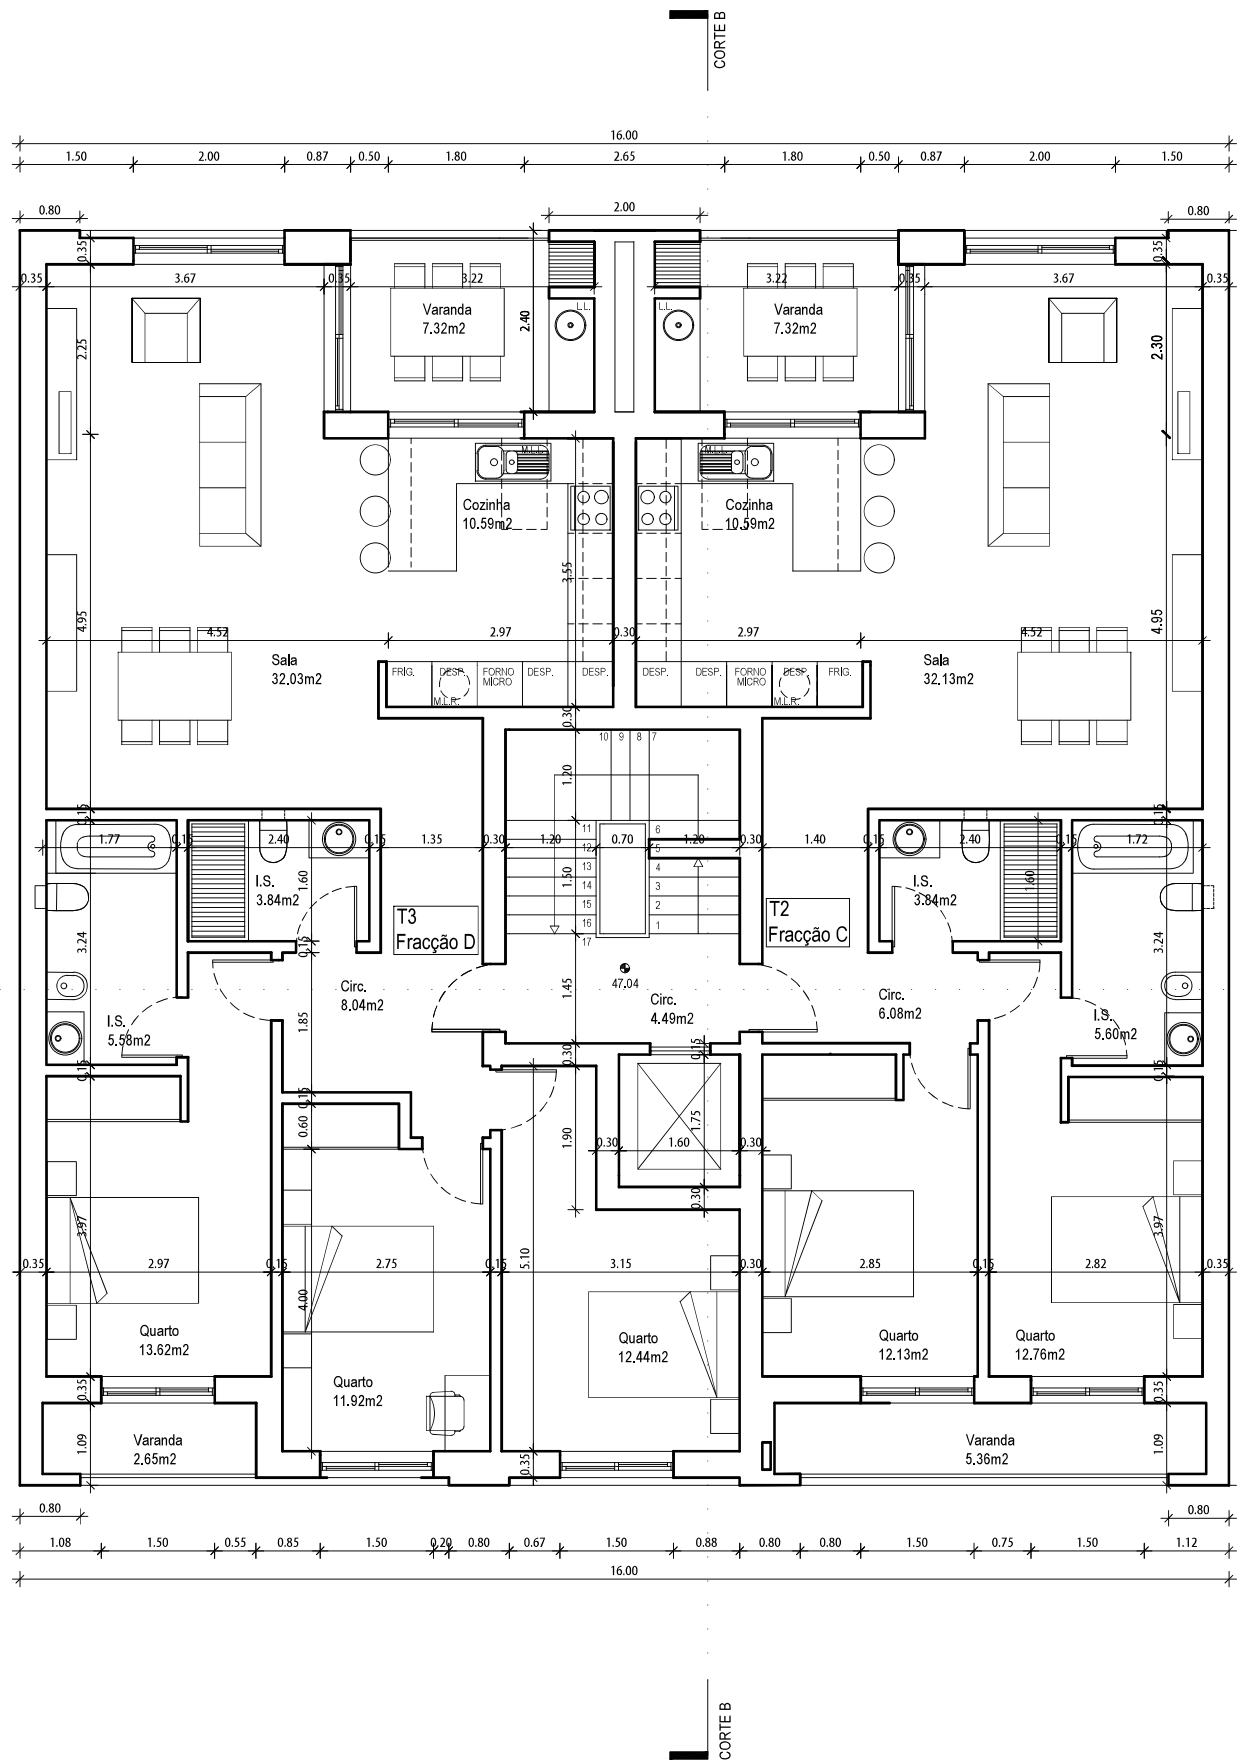

NOTA:
NÃO MEDIR OS DESENHOS. USAR SÓ A COTAGEM.
TODAS AS COTAS DEVEM SER VERIFICADAS EM OBRA.
PARA QUALQUER ALTERAÇÃO, TERÁ DE SER CONSULTADO PREVIAMENTE O PROJECTISTA.
O PRESENTE PROJECTO SÓ PODE SER UTILIZADO EM OBRA DEPOIS DE APROVADO E LICENCIADO PELAS ENTIDADES COMPETENTES.

revisão	data	Data de plotagem: 2024-09-17



AVENIDA DA REPÚBLICA N.º 121, 123 E 125, ARRENTELA,
2840-741 SEIXAL / PORTUGAL
Tel: (+351) 212 229 118 Fax: (+351) 212 229 119 E-mail: info@aes.com.pt
www.aes.com.pt (GPS: N 38° 37.509' - W 009° 06.209')

N/REF.

494/21

PROJECTO
Arquitetura
Habitação Multifamiliar

LOCAL
Rua Augusto Abelaira, Lote 44, Seixal


TÉCNICO RESPONSÁVEL
António Albuquerque, Arq. to

FASE DO PROJECTO
DATA
Setembro 2024

DESIGNAÇÃO
Planta piso 2

ESCALA
1:100
DESENHO Nº
004

ESTE DESENHO É PROPRIEDADE DO AUTOR E NÃO PODE SER REPRODUZIDO, DIVULGADO OU COPIADO, NO TODO OU EM PARTE, SEM AUTORIZAÇÃO EXPRESSA. RESERVADOS TODOS OS DIREITOS PELA LEGISLAÇÃO EM VIGOR.

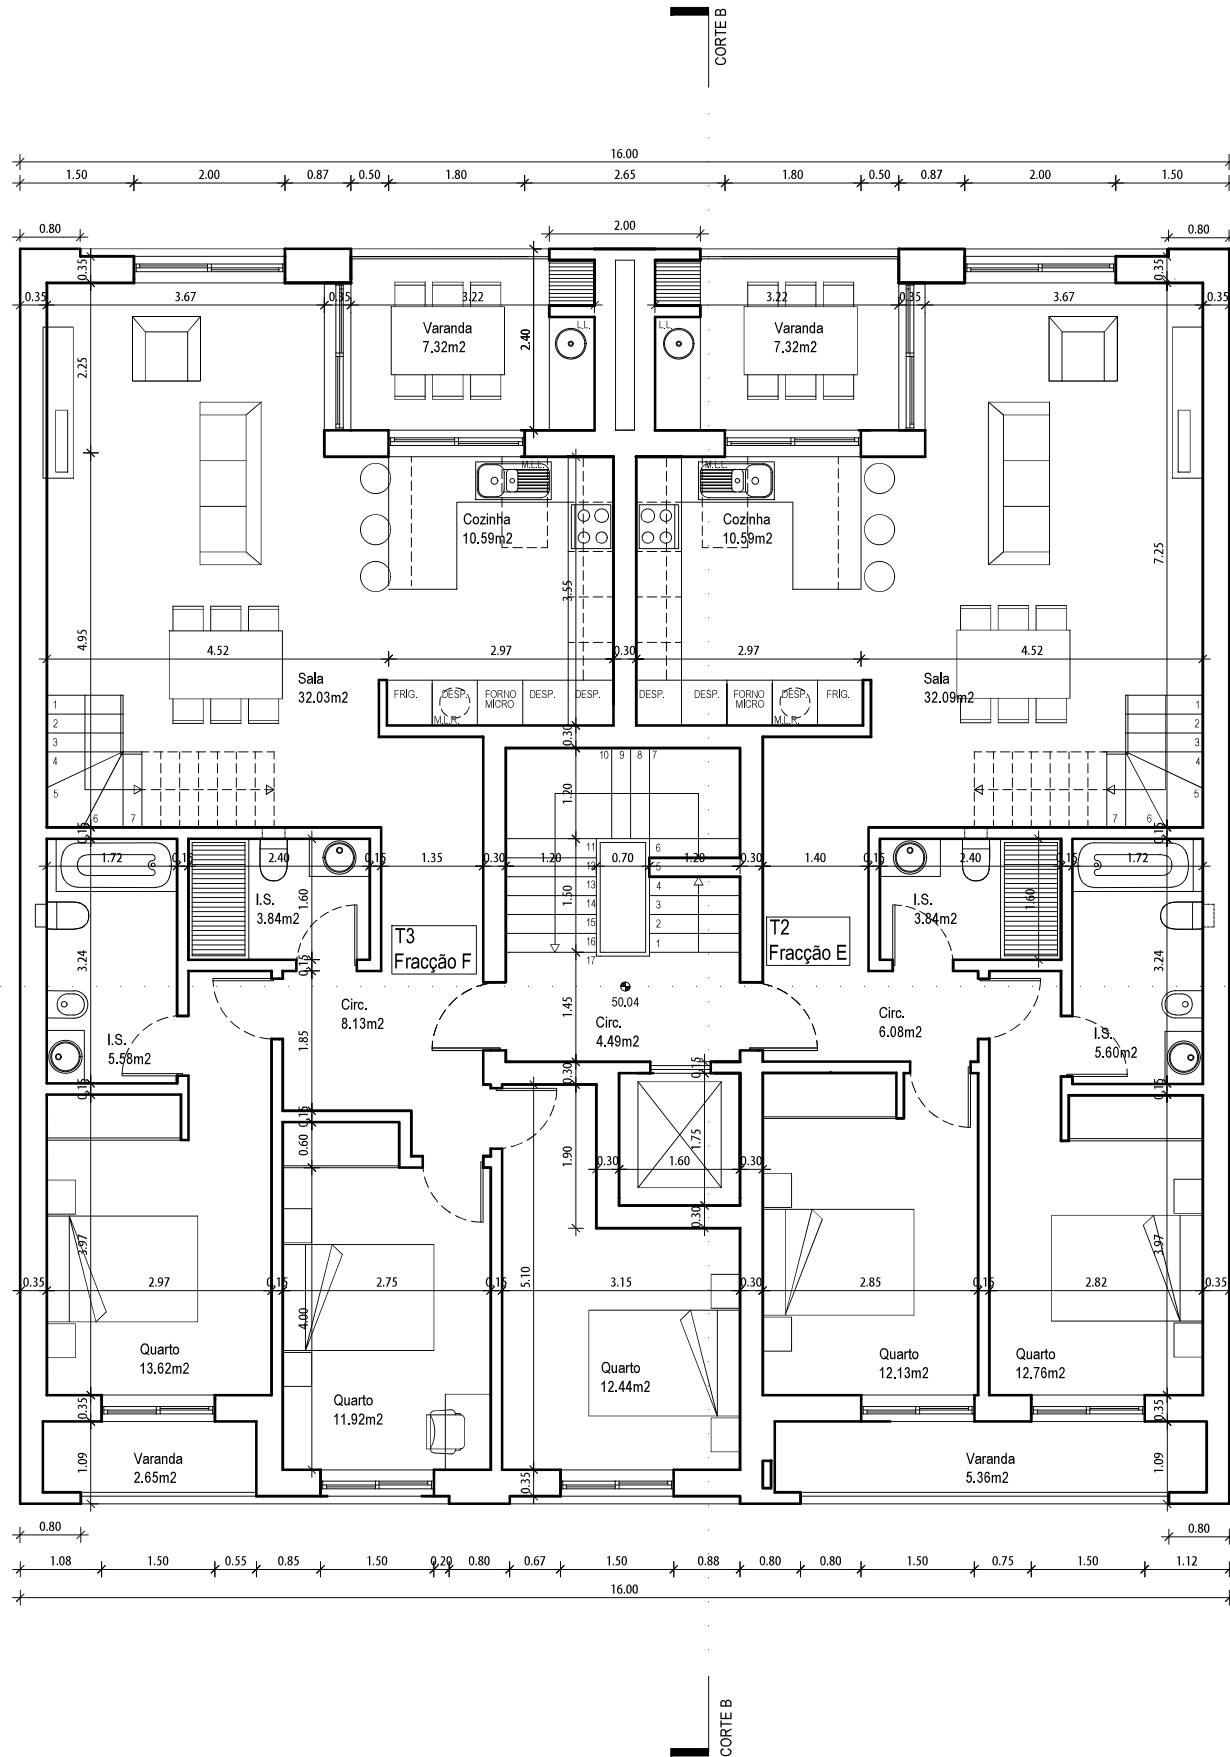

NOTA:
NÃO MEDIR OS DESENHOS. USAR SÓ A COTAGEM.
TODAS AS COTAS DEVEM SER VERIFICADAS EM OBRA.
PARA QUALQUER ALTERAÇÃO, TERÁ DE SER CONSULTADO PREVIAMENTE O PROJECTISTA.
O PRESENTE PROJECTO SÓ PODE SER UTILIZADO EM OBRA DEPOIS DE APROVADO E LICENCIADO PELAS ENTIDADES COMPETENTES.

revisão	data	Data de plotagem: 2024-09-17



AVENIDA DA REPÚBLICA N.º 121, 123 E 125, ARRENTELA,
2840-741 SEIXAL / PORTUGAL
Tel: (+351) 212 229 118 Fax: (+351) 212 229 119 E-mail: info@aes.com.pt
www.aes.com.pt (GPS: N 38° 37,509' - W 009° 06,209')

N/REF.

494/21

PROJECTO
Arquitetura
Habitação Multifamiliar

LOCAL
Rua Augusto Abelaira, Lote 44, Seixal


TÉCNICO RESPONSÁVEL
António Albuquerque, Arq. to

FASE DO PROJECTO
DATA
Setembro 2024

DESIGNAÇÃO
Planta piso 3

ESCALA
1:100
DESENHO N.º
005

ESTE DESENHO É PROPRIEDADE DO AUTOR E NÃO PODE SER REPRODUZIDO, DIVULGADO OU COPIADO, NO TODO OU EM PARTE, SEM AUTORIZAÇÃO EXPRESSA. RESERVADOS TODOS OS DIREITOS PELA LEGISLAÇÃO EM VIGOR.

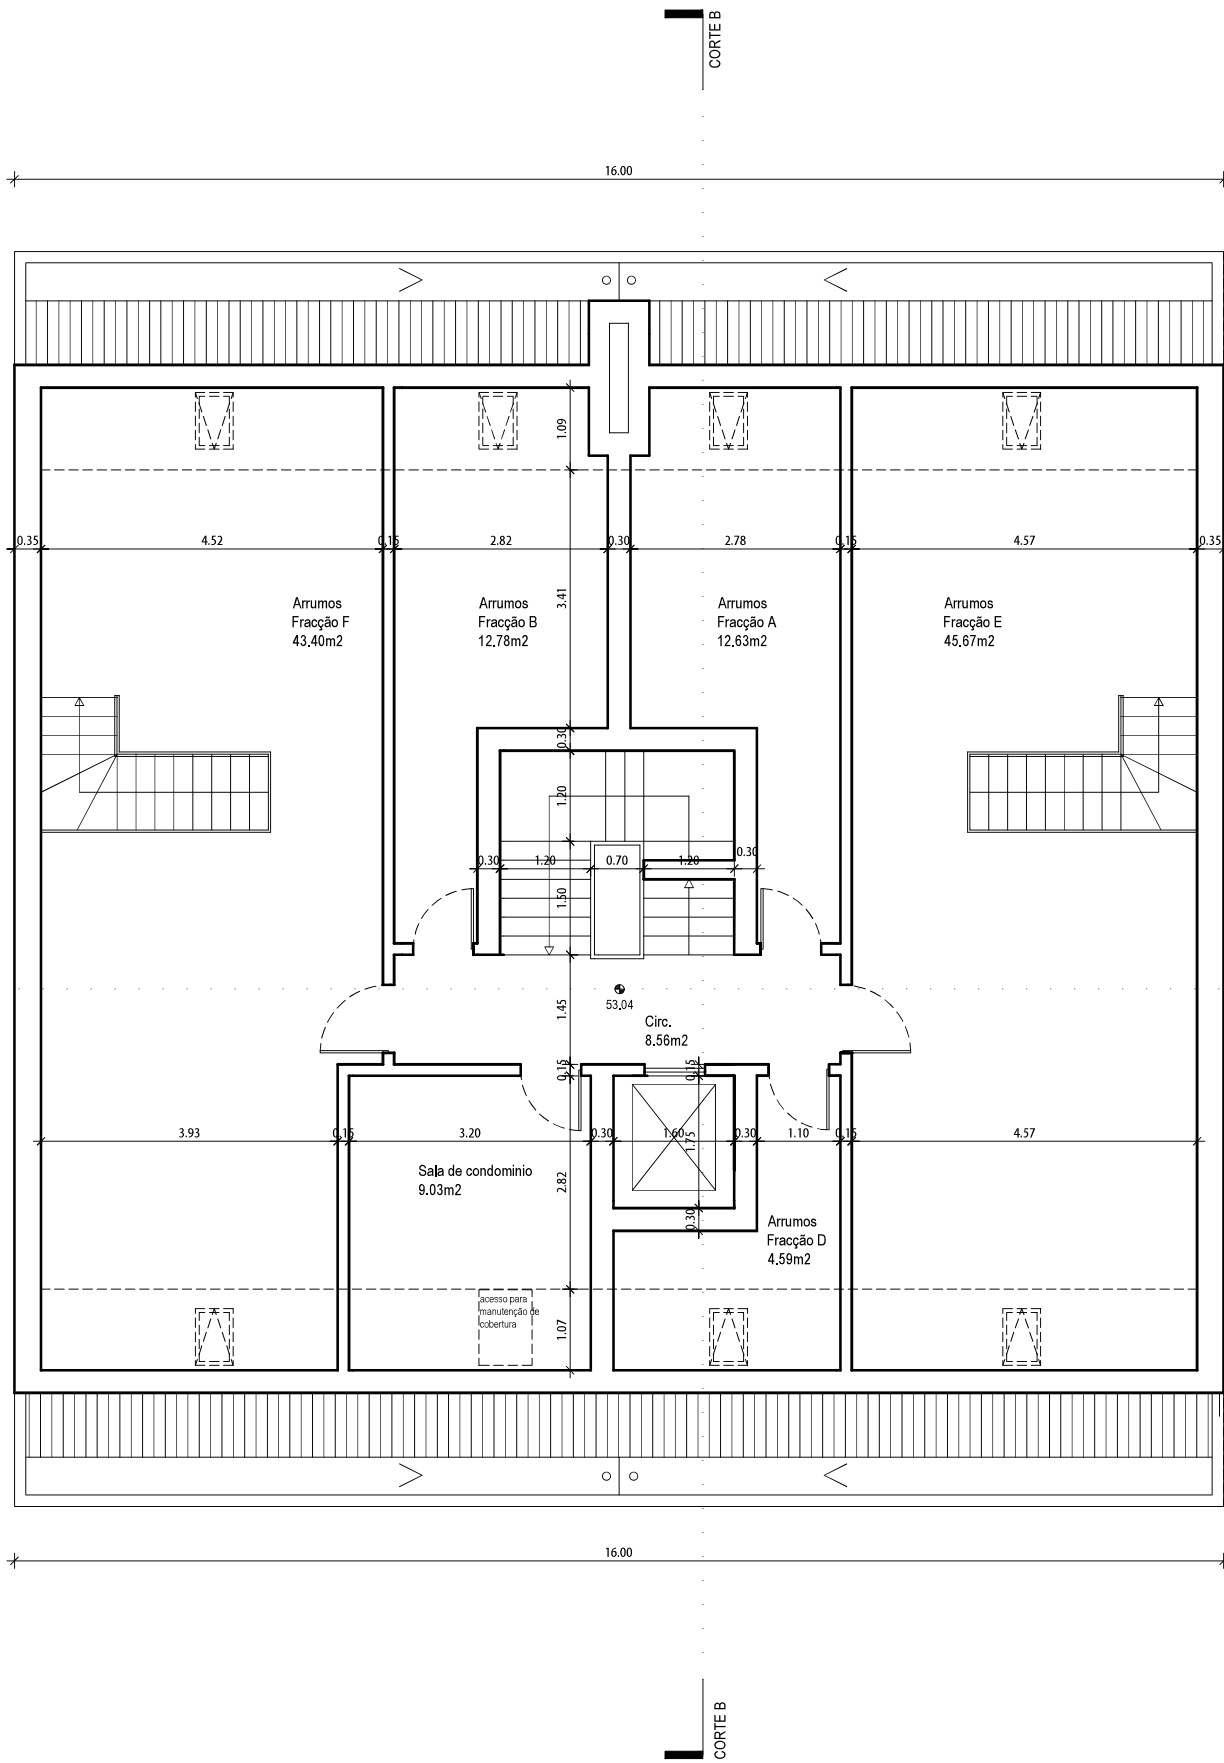

LOTE 43



NOTA:
NÃO MEDIR OS DESENHOS. USAR SÓ A COTAGEM.
TODAS AS COTAS DEVEM SER VERIFICADAS EM OBRA.
PARA QUALQUER ALTERAÇÃO, TERÁ DE SER CONSULTADO PREVIAMENTE O PROJECTISTA.
O PRESENTE PROJECTO SÓ PODE SER UTILIZADO EM OBRA DEPOIS DE APROVADO E LICENCIADO PELAS ENTIDADES COMPETENTES.

revisão	data	Data de plotagem: 2024-09-17

AES

SOLUÇÕES CRIATIVAS E INTEGRADAS

ARQUITECTURA
ENGENHARIA
SERVIÇOS

AVENIDA DA REPÚBLICA N.º 121, 123 E 125, ARRENTELA,
2840-741 SEIXAL / PORTUGAL
Tel: (+351) 212 229 118 Fax: (+351) 212 229 119 E-mail: info@aes.com.pt
www.aes.com.pt (GPS: N 38° 37,509' - W 009° 06,209')

N/REF.
494/21

PROJECTO
Arquitetura
Habitação Multifamiliar

LOCAL
Rua Augusto Abelaira, Lote 44, Seixal

TÉCNICO RESPONSÁVEL
António Albuquerque, Arq. to

FASE DO PROJECTO
Setembro 2024

DESIGNAÇÃO
Planta do Sotão

ESCALA
1:100

DESENHO Nº
006

ESTE DESENHO É PROPRIEDADE DO AUTOR E NÃO PODE SER REPRODUZIDO, DIVULGADO OU COPIADO, NO TODO OU EM PARTE, SEM AUTORIZAÇÃO EXPRESSA. RESERVADOS TODOS OS DIREITOS PELA LEGISLAÇÃO EM VIGOR.



- LEGENDA DE MATERIAIS
- A. REBOCO HIDRÓFUGO COM PINTURA A TINTA PLÁSTICA, COR BRANCO.
- B. REBOCO HIDRÓFUGO COM PINTURA NA COR CINZENTO RAL 7021, RECUADO 0,01 QUANDO COMPLANAR COM ACABAMENTO "A".
- C. CAIXILHARIA E ESTORES EM ALUMÍNIO, NA COR CINZENTO, RAL 7021, COM VIDRO DUPLO.
- D. GUARDA EM VIDRO LAMINADO SIMPLES INCOLOR, SEM CORRIMÃO.
- E. VENTILADOR ESTATÍCO DO TIPO "FÉRIA", MOD. A-30
- F. CAPEAMENTO EM GRANITO COM ACABAMENTO AMACIADO.
- G. GRELHA METÁLICA NA COR CINZENTO, RAL 7021
- H. COBERTURA EM TELHA DO TIPO "LUSOCERAM", REF. TELHASOL 10, COR ROMA
- I. REBOCO HIDRÓFUGO COM PINTURA NA COR CINZENTO CLARO RAL 7047 RECUADO 0,01 QUANDO COMPLANAR COM ACABAMENTO "A".
- J. REBOCO HIDRÓFUGO COM PINTURA NA COR CASTANHO NCS S 1510-Y20R, RECUADO 0,01 QUANDO COMPLANAR COM ACABAMENTO "A".
- K. PORTÃO DE ENROLAR DO TIPO LPU 40 COM REBORDO L PAINEL DUPLO SUPERFÍCIE SILKGRAIN FOLHA DO PORTÃO 42MM DE ESPESURADO TIPO HORMANN, COR CINZENTO, RAL 7021 (NCS S 8500-N).

NOTA:
NÃO MEDIR OS DESENHOS. USAR SÓ A COTAGEM.
TODAS AS COTAS DEVEM SER VERIFICADAS EM OBRA.
PARA QUALQUER ALTERAÇÃO, TERÁ DE SER CONSULTADO PREVIAMENTE O PROJECTISTA.
O PRESENTE PROJECTO SÓ PODE SER UTILIZADO EM OBRA DEPOIS DE APROVADO E LICENCIADO PELAS ENTIDADES COMPETENTES.

revisão	data	Data de plotagem: 2024-09-17

AES ARQUITECTURA
ENGENHARIA
SERVIÇOS

AVENIDA DA REPÚBLICA N.º 121, 123 E 125, ARRENTELA,
2840-741 SEIXAL / PORTUGAL
Tel: (+351) 212 229 118 Fax: (+351) 212 229 119 E-mail: info@aes.com.pt
www.aes.com.pt (GPS: N 38º 37.509' - W 009º 06.209')

N/REF.

494/21

PROJECTO
Arquitetura
Habitação Multifamiliar

LOCAL
Rua Augusto Abelaira, Lote 44, Seixal


TÉCNICO RESPONSÁVEL
António Albuquerque, Arq. to

FASE DO PROJECTO DATA
Setembro 2024

DESIGNAÇÃO
Alçado Principal

ESCALA DESENHO Nº
1:100 008

ESTE DESENHO É PROPRIEDADE DO AUTOR E NÃO PODE SER REPRODUZIDO, DIVULGADO OU COPIADO, NO TODO OU EM PARTE, SEM AUTORIZAÇÃO EXPRESSA. RESERVADOS TODOS OS DIREITOS PELA LEGISLAÇÃO EM VIGOR.

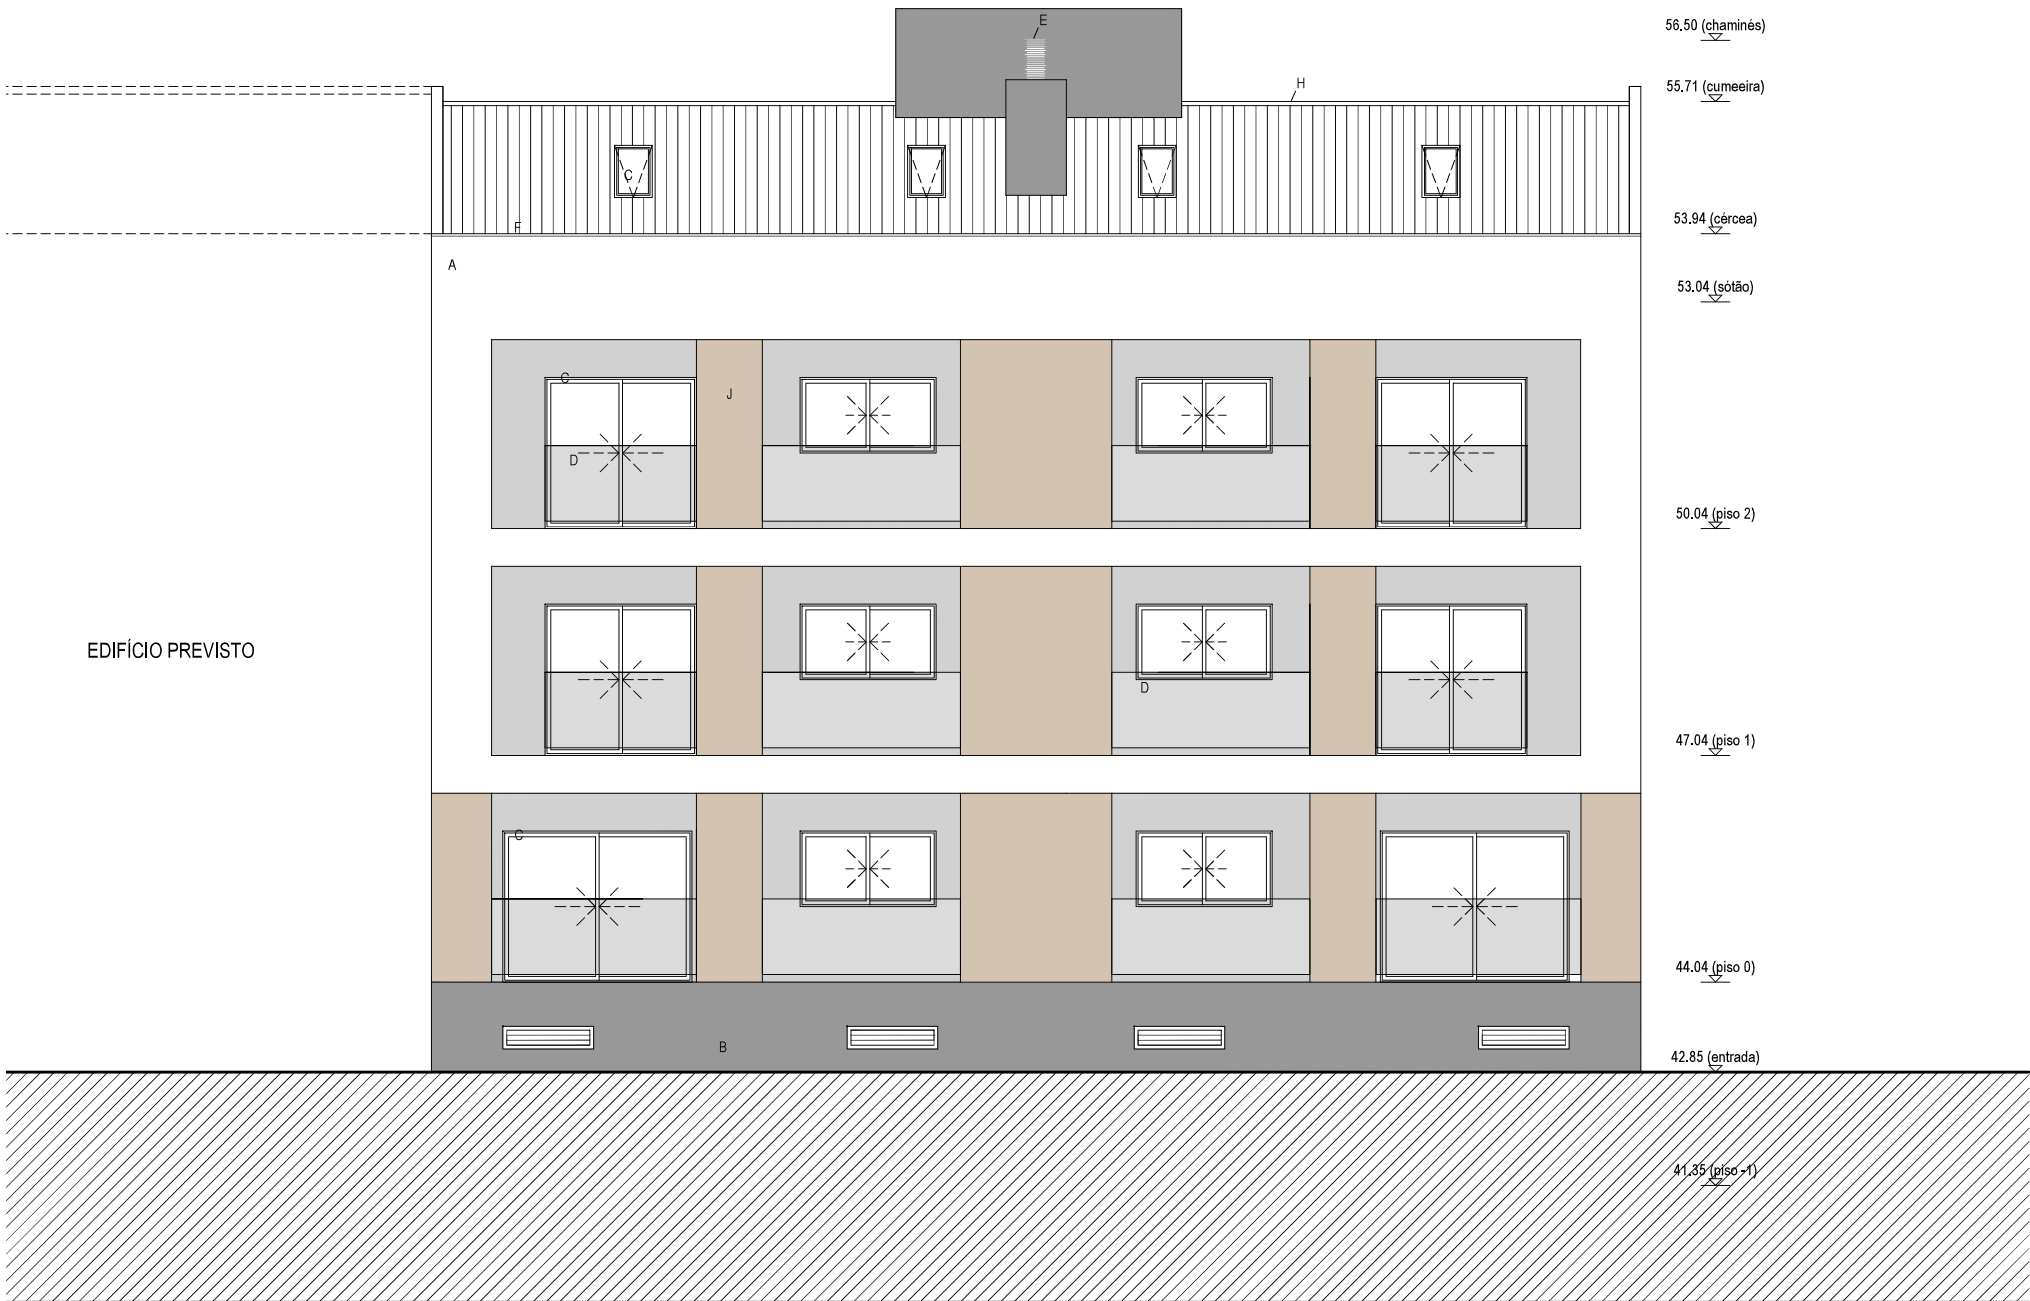

- LEGENDA DE MATERIAIS
- A. REBOCO HIDRÓFUGO COM PINTURA A TINTA PLÁSTICA, COR BRANCO.
- B. REBOCO HIDRÓFUGO COM PINTURA NA COR CINZENTO RAL 7021, RECUADO 0,01 QUANDO COMPLANAR COM ACABAMENTO 'A'.
- C. CAIXILHARIA E ESTORES EM ALUMÍNIO, NA COR CINZENTO, RAL 7021, COM VIDRO DUPLO.
- D. GUARDA EM VIDRO LAMINADO SIMPLES INCOLOR, SEM CORRIMÃO.
- E. VENTILADOR ESTÁTICO DO TIPO "FERIA", MOD. A-30
- F. CAPEAMENTO EM GRANITO COM ACABAMENTO AMACIADO.
- G. GRELHA METÁLICA NA COR CINZENTO, RAL 7021
- H. COBERTURA EM TELHA DO TIPO "LUSOCERAM", REF. TELHASOL 10, COR ROMA
- I. REBOCO HIDRÓFUGO COM PINTURA NA COR CINZENTO CLARO RAL 7047 RECUADO 0,01 QUANDO COMPLANAR COM ACABAMENTO 'A'.
- J. REBOCO HIDRÓFUGO COM PINTURA NA COR CASTANHO NCS S 1510-Y20R, RECUADO 0,01 QUANDO COMPLANAR COM ACABAMENTO 'A'.
- K. PORTÃO DE ENROLAR DO TIPO LPU 40 COM REBORDO L PAINEL DUPLO SUPERFÍCIE SILKGRAIN FOLHA DO PORTÃO 42MM DE ESPESURADO TIPO HORMANN, COR CINZENTO, RAL 7021 (NCS S 8500-N).

NOTA:
NÃO MEDIR OS DESENHOS. USAR SÓ A COTAGEM.
TODAS AS COTAS DEVEM SER VERIFICADAS EM OBRA.
PARA QUALQUER ALTERAÇÃO, TERÁ DE SER CONSULTADO PREVIAMENTE O PROJECTISTA.
O PRESENTE PROJECTO SÓ PODE SER UTILIZADO EM OBRA DEPOIS DE APROVADO E LICENCIADO PELAS ENTIDADES COMPETENTES.

revisão	data	Data de plotagem: 2024-09-17

AES ARQUITECTURA
ENGENHARIA
SERVIÇOS
SOLUÇÕES CRIATIVAS E INTEGRADAS

AVENIDA DA REPÚBLICA N.º 121, 123 E 125, ARRENTELA,
2840-741 SEIXAL / PORTUGAL
Tel: (+351) 212 229 118 Fax: (+351) 212 229 119 E-mail: info@aes.com.pt
www.aes.com.pt (GPS: N 38° 37.509' - W 009° 06.209')

N/REF.

494/21

PROJECTO
Arquitetura
Habitação Multifamiliar

LOCAL
Rua Augusto Abelaira, Lote 44, Seixal

TÉCNICO RESPONSÁVEL
António Albuquerque, Arq. to

FASE DO PROJECTO DATA
Setembro 2024

DESIGNAÇÃO
Alçado Tardoz

ESCALA DESENHO N.º
1:100 009

ESTE DESENHO É PROPRIEDADE DO AUTOR E NÃO PODE SER REPRODUZIDO, DIVULGADO OU COPIADO, NO TODO OU EM PARTE, SEM AUTORIZAÇÃO EXPRESSA. RESERVADOS TODOS OS DIREITOS PELA LEGISLAÇÃO EM VIGOR.